


2. Obergeschoss

TOP 16

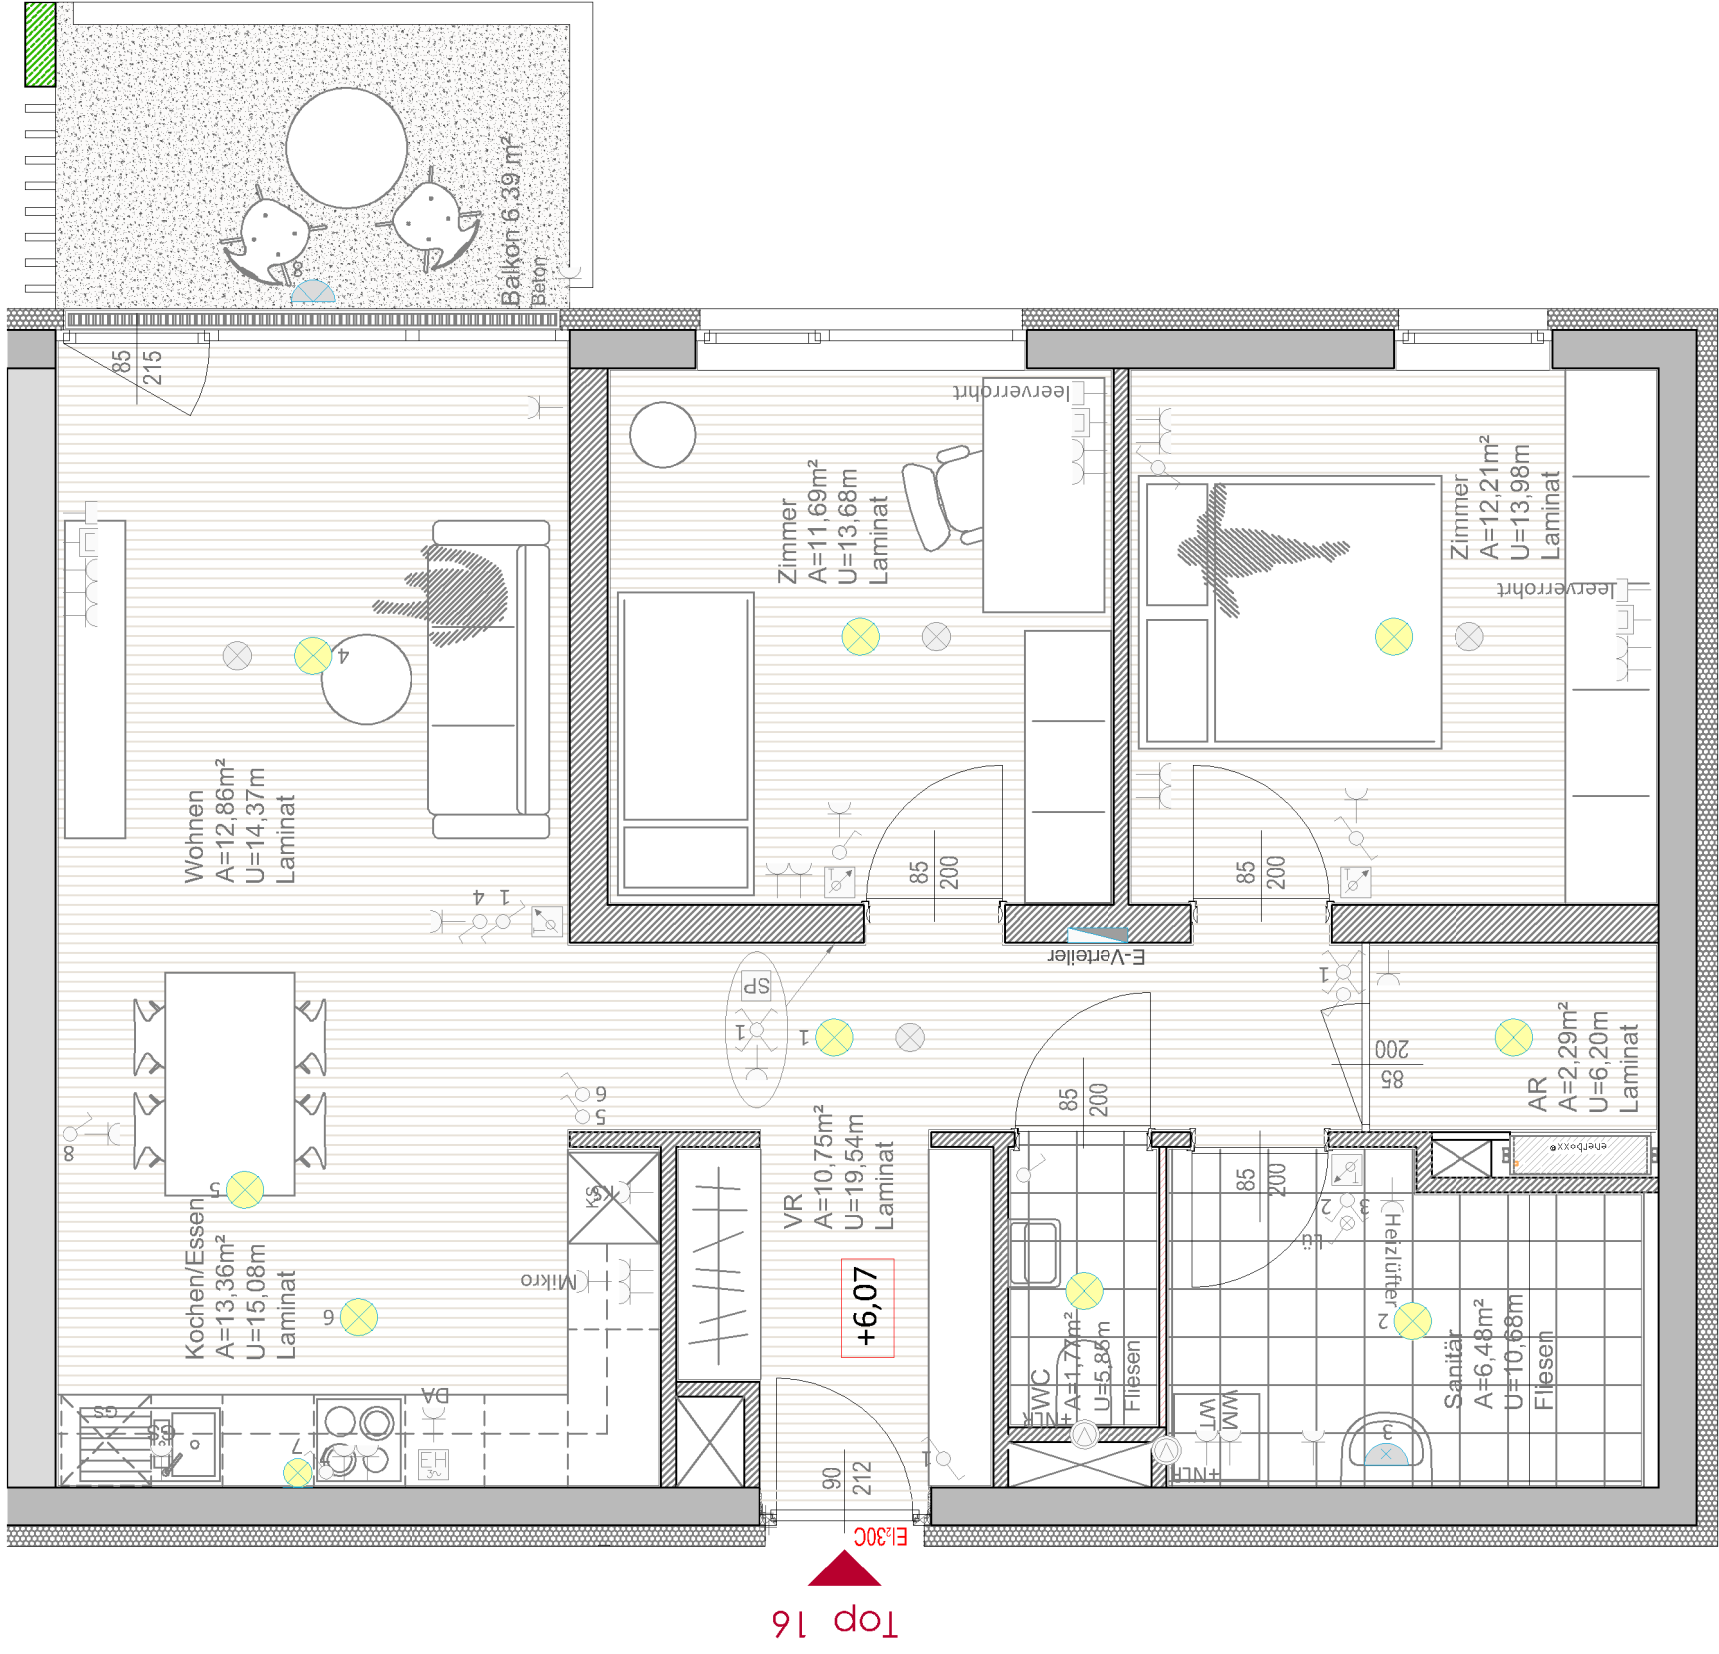


Flächenaufstellung Top 16 - 2.OG

2.Obergeschoss


Wohnfläche	71,41 m²
Balkon	+ 6,39 m ²
Summe Nettoneutzfläche	77,80 m²
Kellerabstellraum	7,94 m ²

E - LEGENDE

LICHT	STARKSTROM	SCHWACHSTROM
Deckenleuchtauslass	Schuko Steckdose +30	Telefonsteckdose +30
Wandleuchtauslass	Kraft Steckdose	Sprechstelle +120
Auf-Einbauleuchte	Anschluss E-Herd	Kingelaster +105
SCHALTER	Auslass Motor	TV-Steckdose +30
Ausschalter +105	Ventilator	Rauchmelder (Batt.)
Serienschalter +105	Boiler	
Wechselschalter +105	Erdung - Potentialausgleich	
Kreuzschalter +105	E-Verteiler	
Jalousieschalter +120	Temperaturregler +150	
Taster beleuchtet +105		
Bewegungsmelder		

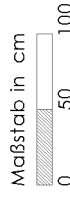

Lage 2.OG

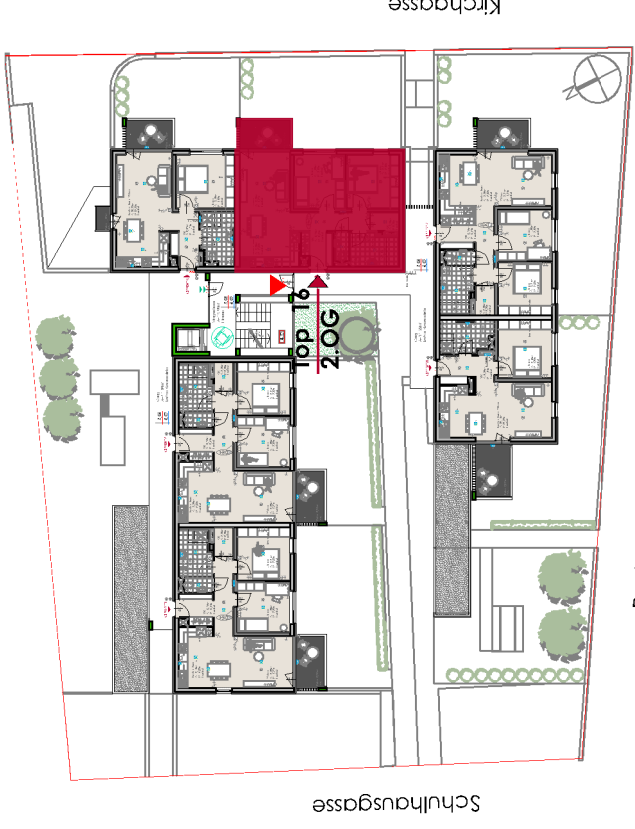

Lage UG



- ▲ Zugang
- Lage Wohnung
- Lage Kellerabstellraum
- Lage Parkplatz

WOHNBEBAUUNG

FELDKIRCHEN - KIRCHGASSE

Bauherr:
KSW Kärrner Siedlungswerk
Karrerstraße 1
9020 Klagenfurt

Entwurf und Planung:
Architekturbüro Di Ernst Roth
Ghega Allee 2
A- 9560 Feldkirchen
t: 04276 | 5674
m: office@arch-roth.at

Planinhalt: Grundriss + Lageplan

2.OBERGESCHOSS TOP 16

Maßstab	Datum	gezeichnet	Größe	Plannummer
1:50 1:500	26.03.2019	AS	A3	Fe-Kirchgasse_2.OG_Top16